




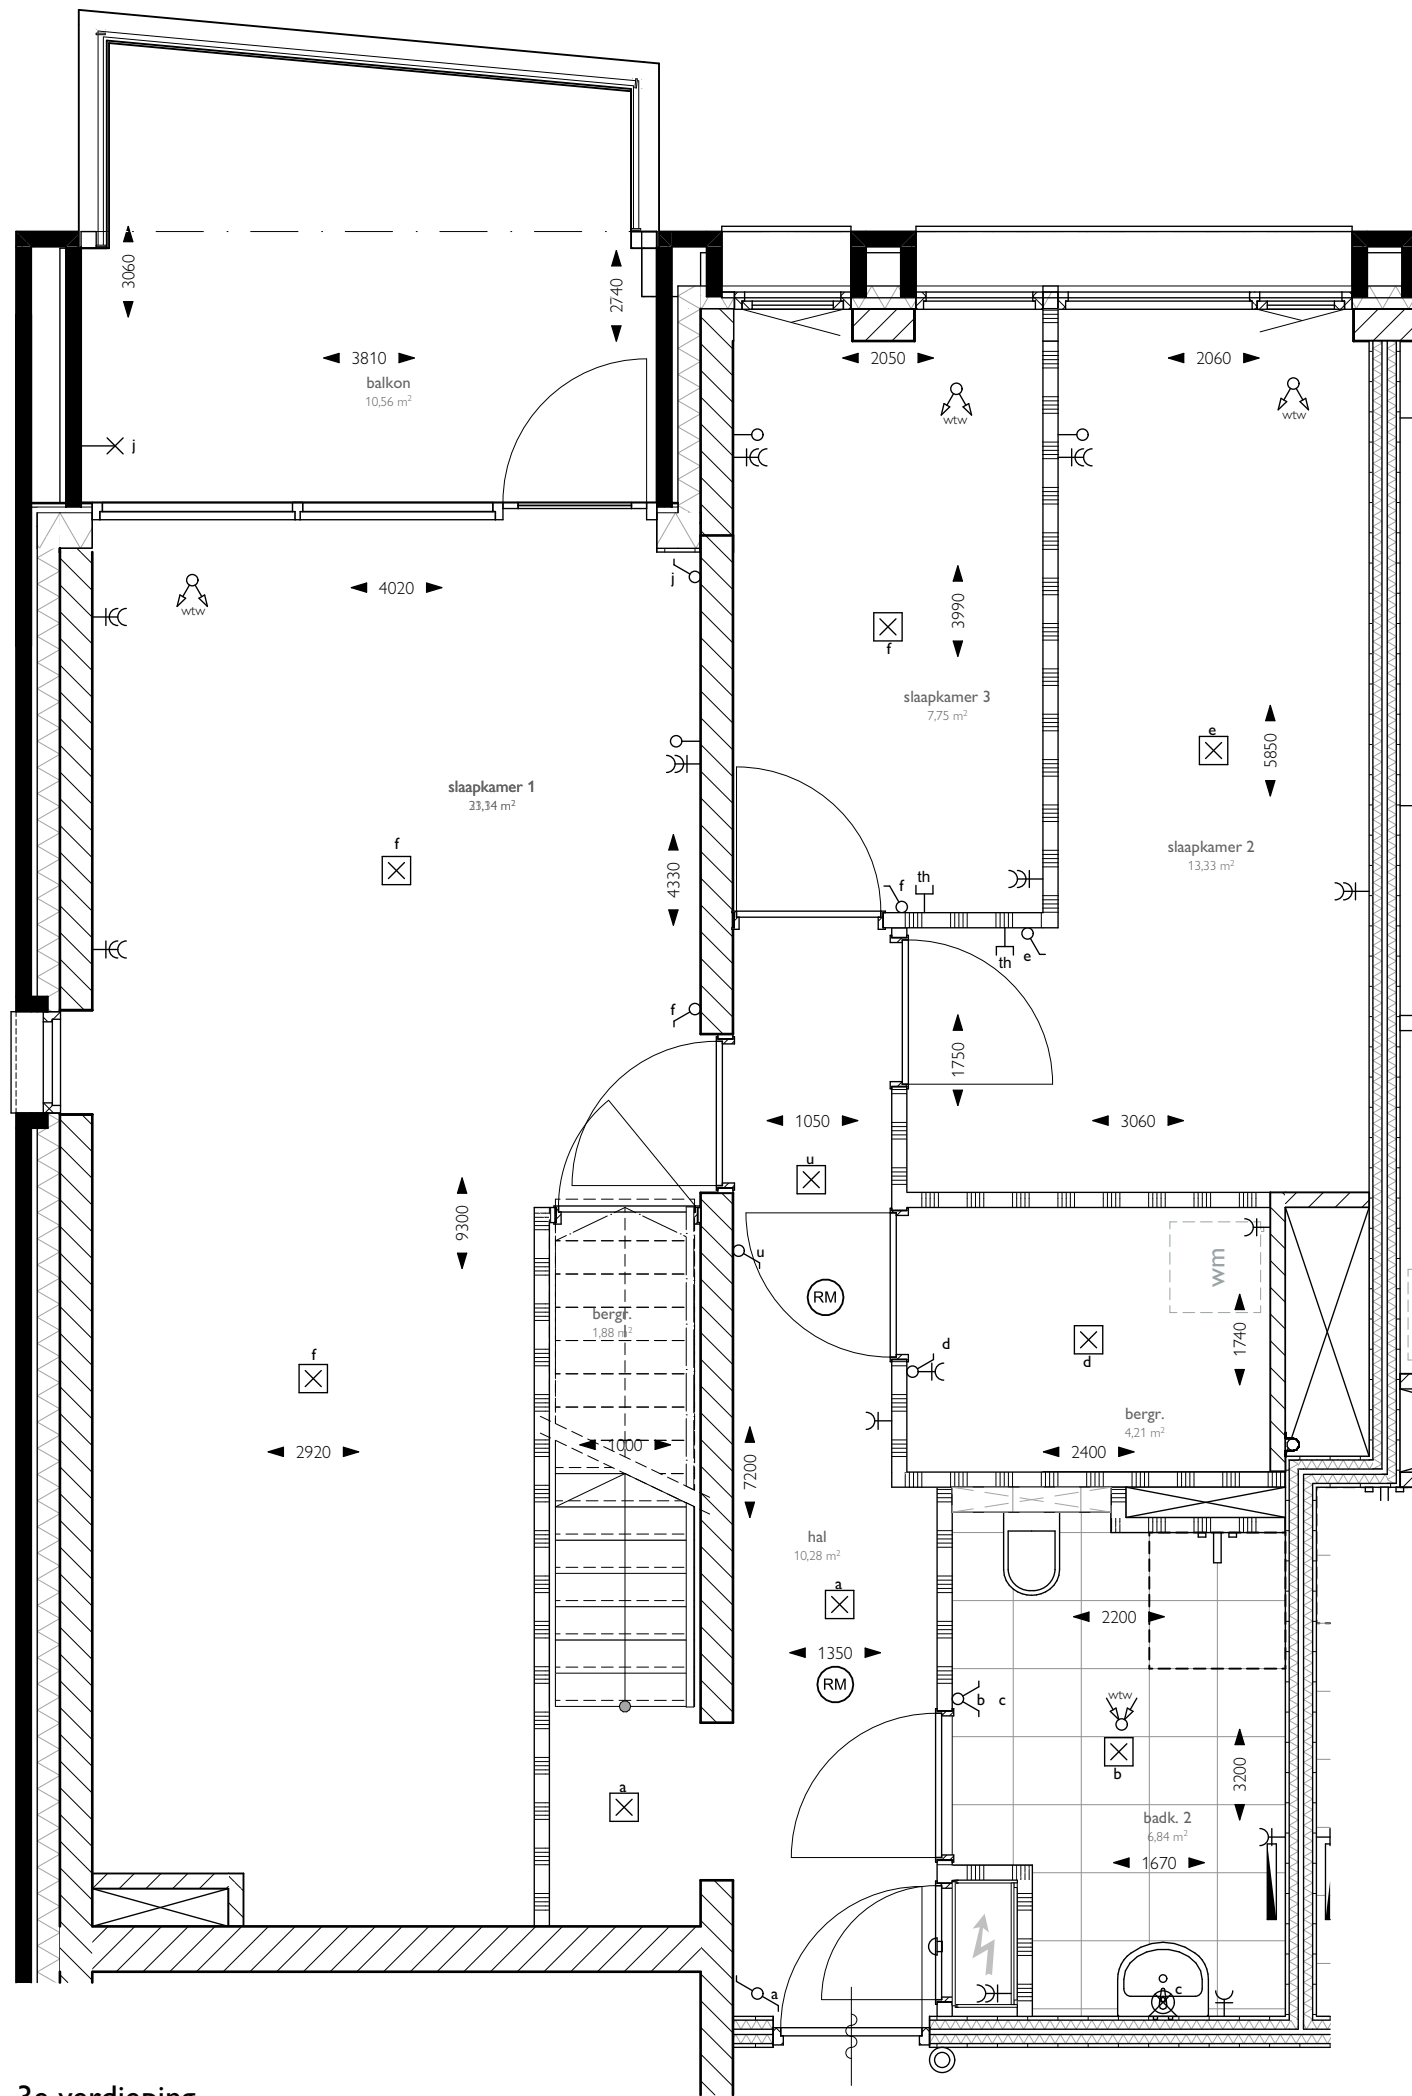

3e verdieping

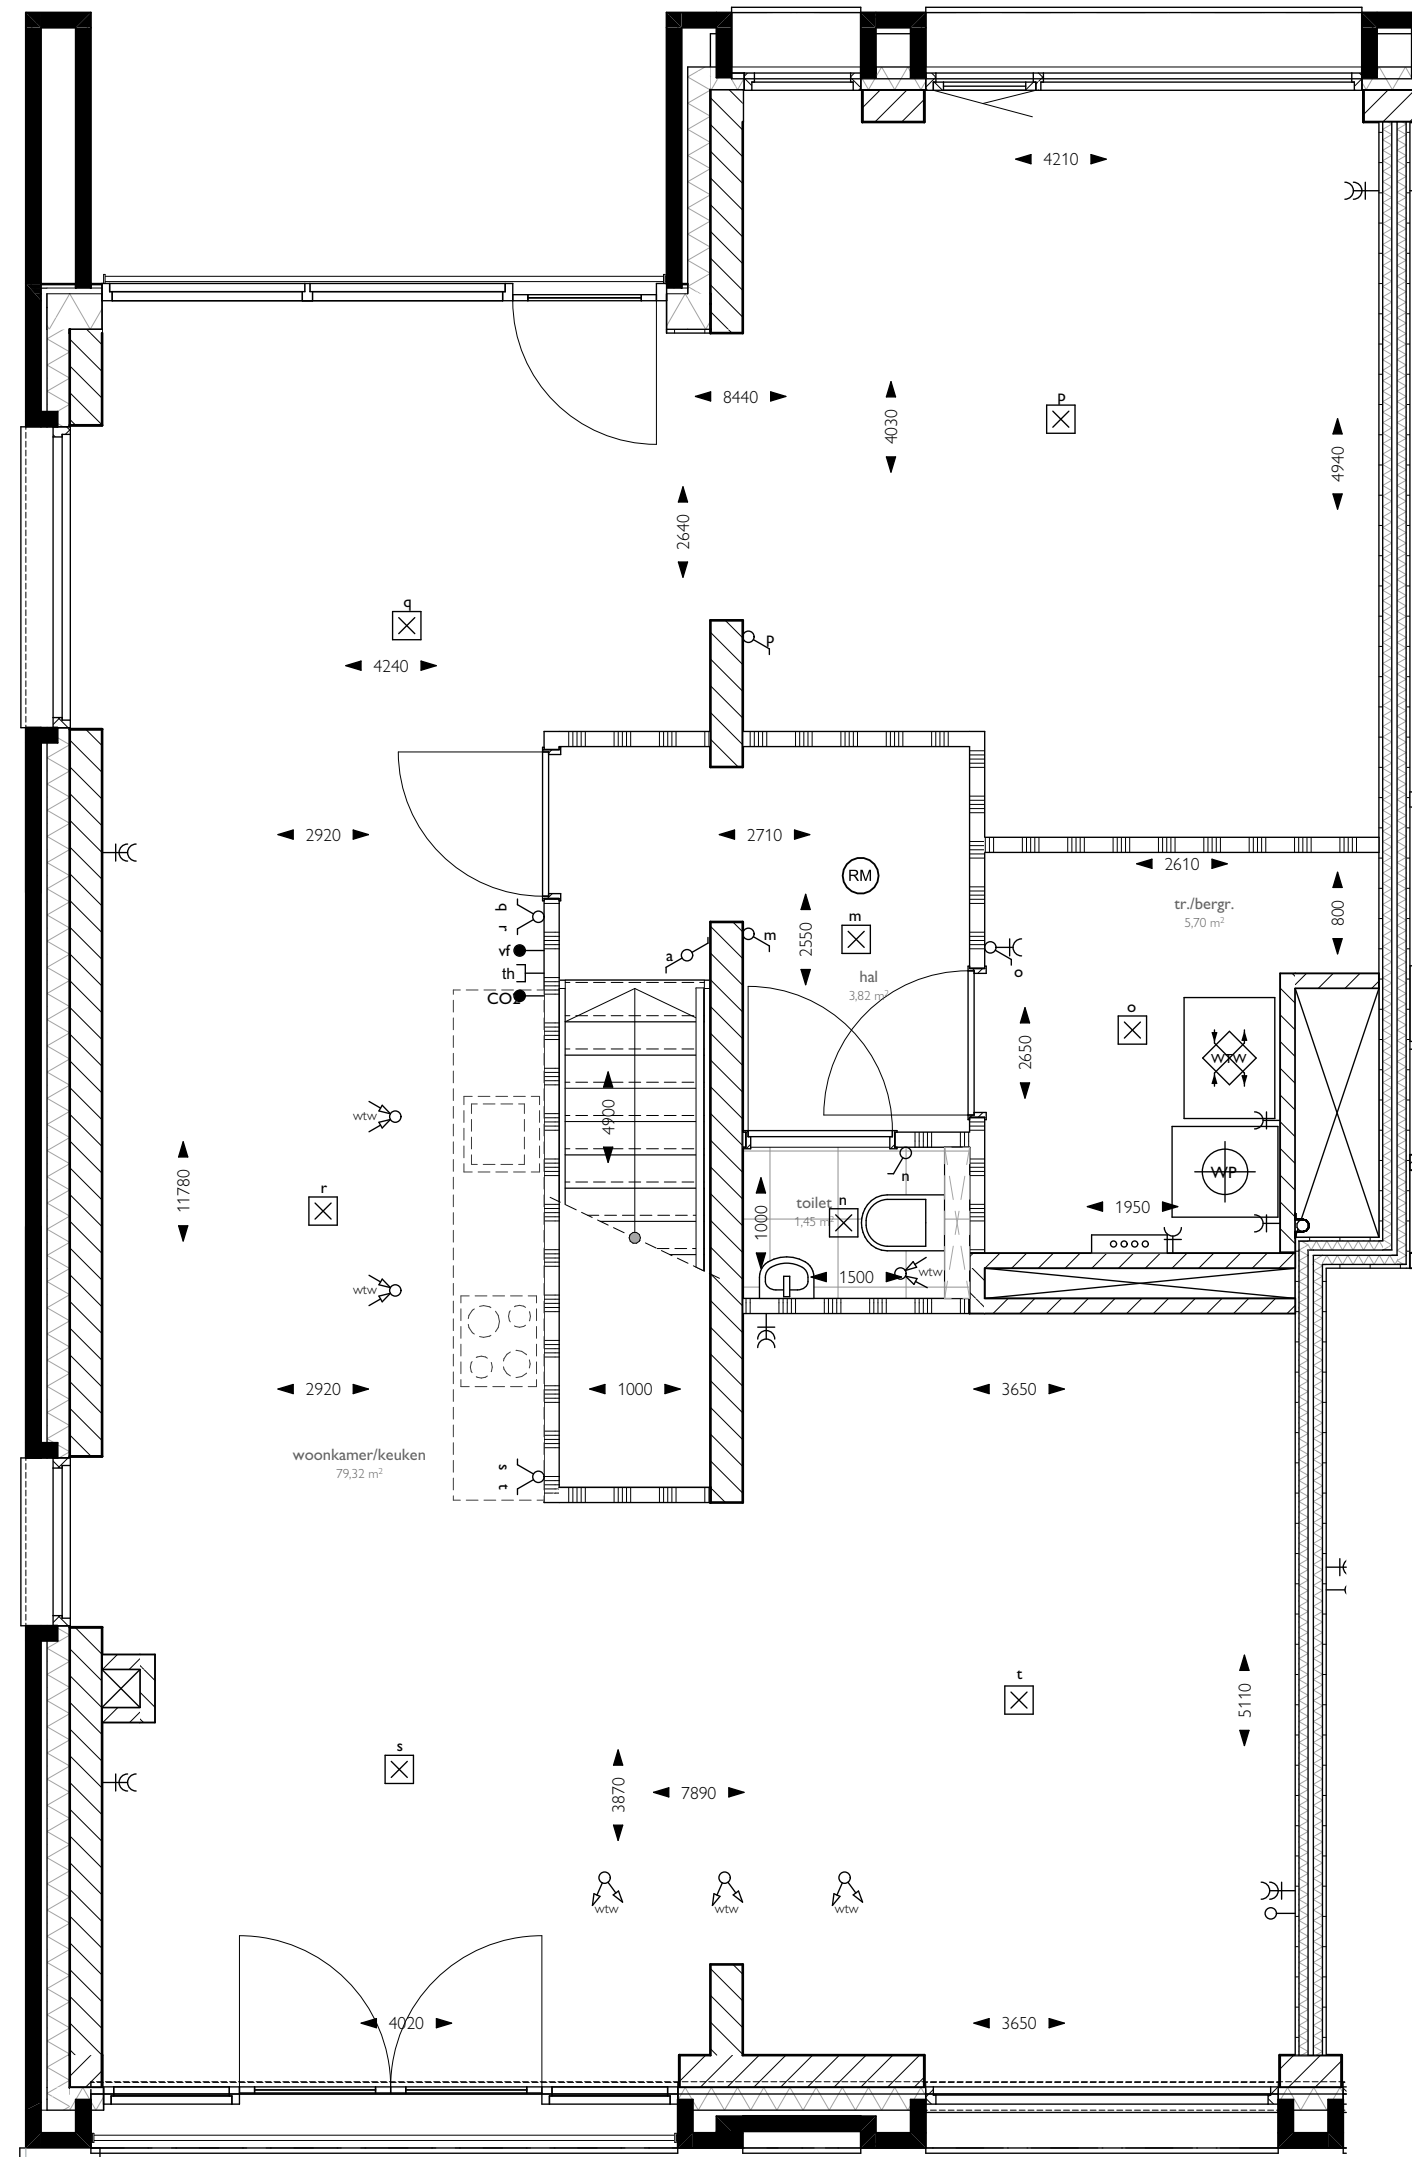

4e verdieping

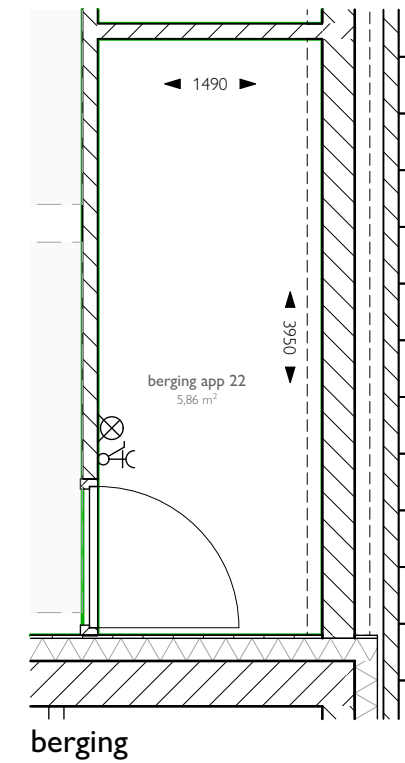

berging

Renvooi - materialen plattegrond en doorsnede


gevelsteen	
isolatie	
kalkzandsteen	
lichte scheidingswand	
metalstudwand	
metalstudwand	

Renvooi - installaties E & W


wandcontactdoos - enkel	
wandcontactdoos - dubbel	
plafondlichtpunt	
wandlichtpunt	
enkelpolige schakelaar	
wisselschakelaar	
serieschakelaar	
combinatie enkele schakelaar - wandcontactdoos	
aansluitpunt onbedraad (loze leiding)	
aansluitpunt bedraad	
videfoon	
WTW sensor CO2 gestuurd	
ruimte thermostaat	
deurbel	
drukker deurbel	
rookmelder	
hemelwaterafvoer	
verdelers verwarming	
elektrische radiator	
warmtepomp	
warmteterugwinning unit	
warmteterugwinning afvoer	
warmteterugwinning inblaas	
opstelplaats wasapparatuur	
vrijloop deurdranger	

Definitieve aantallen en posities ventilatieozetten kunnen afwijken van deze verkooptekening
Indeling technische berging en positie vloerverwarmingsverdelers is indicatief weergegeven

3e verdieping

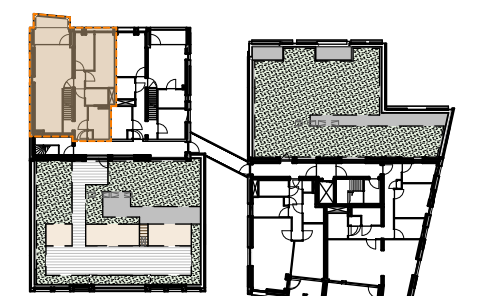


4e verdieping

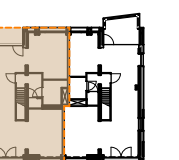

Project: Sluiskwartier | Plot 7
Omschrijving: verkooptekening plattegrond
Bouwnummer: 7.22
Schaal: 1:50
Datum: 12 februari 2026




Achtergevel

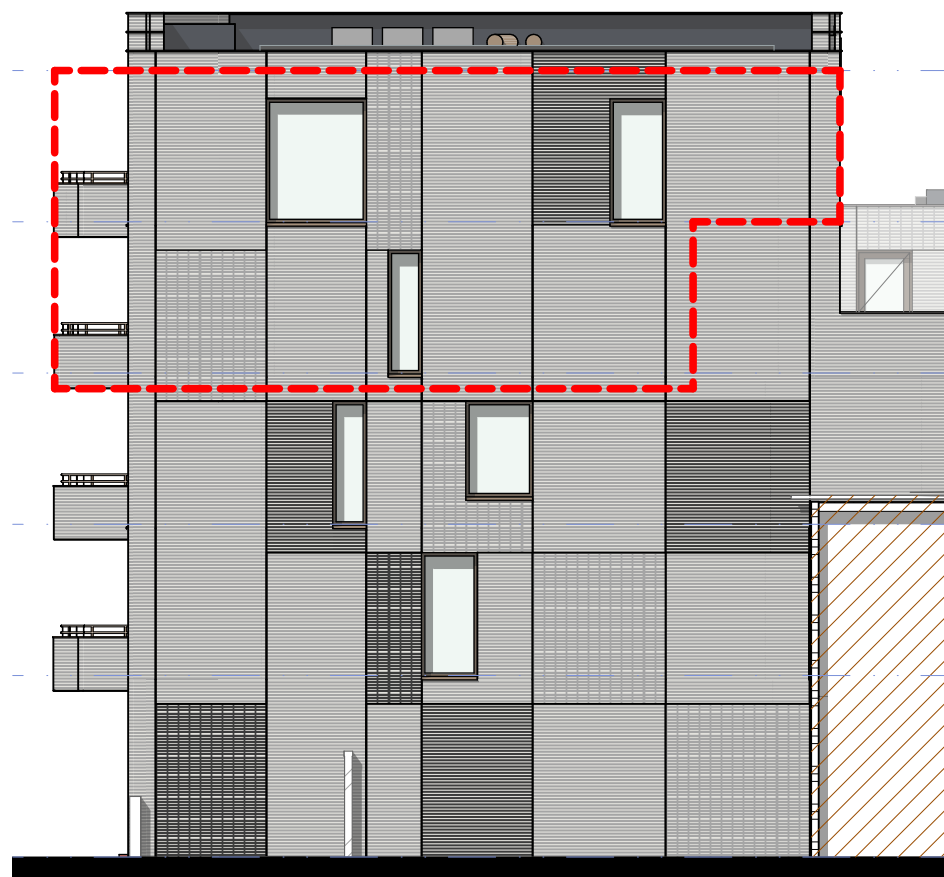

Linkergevel



Voorgevel (Ijssel)

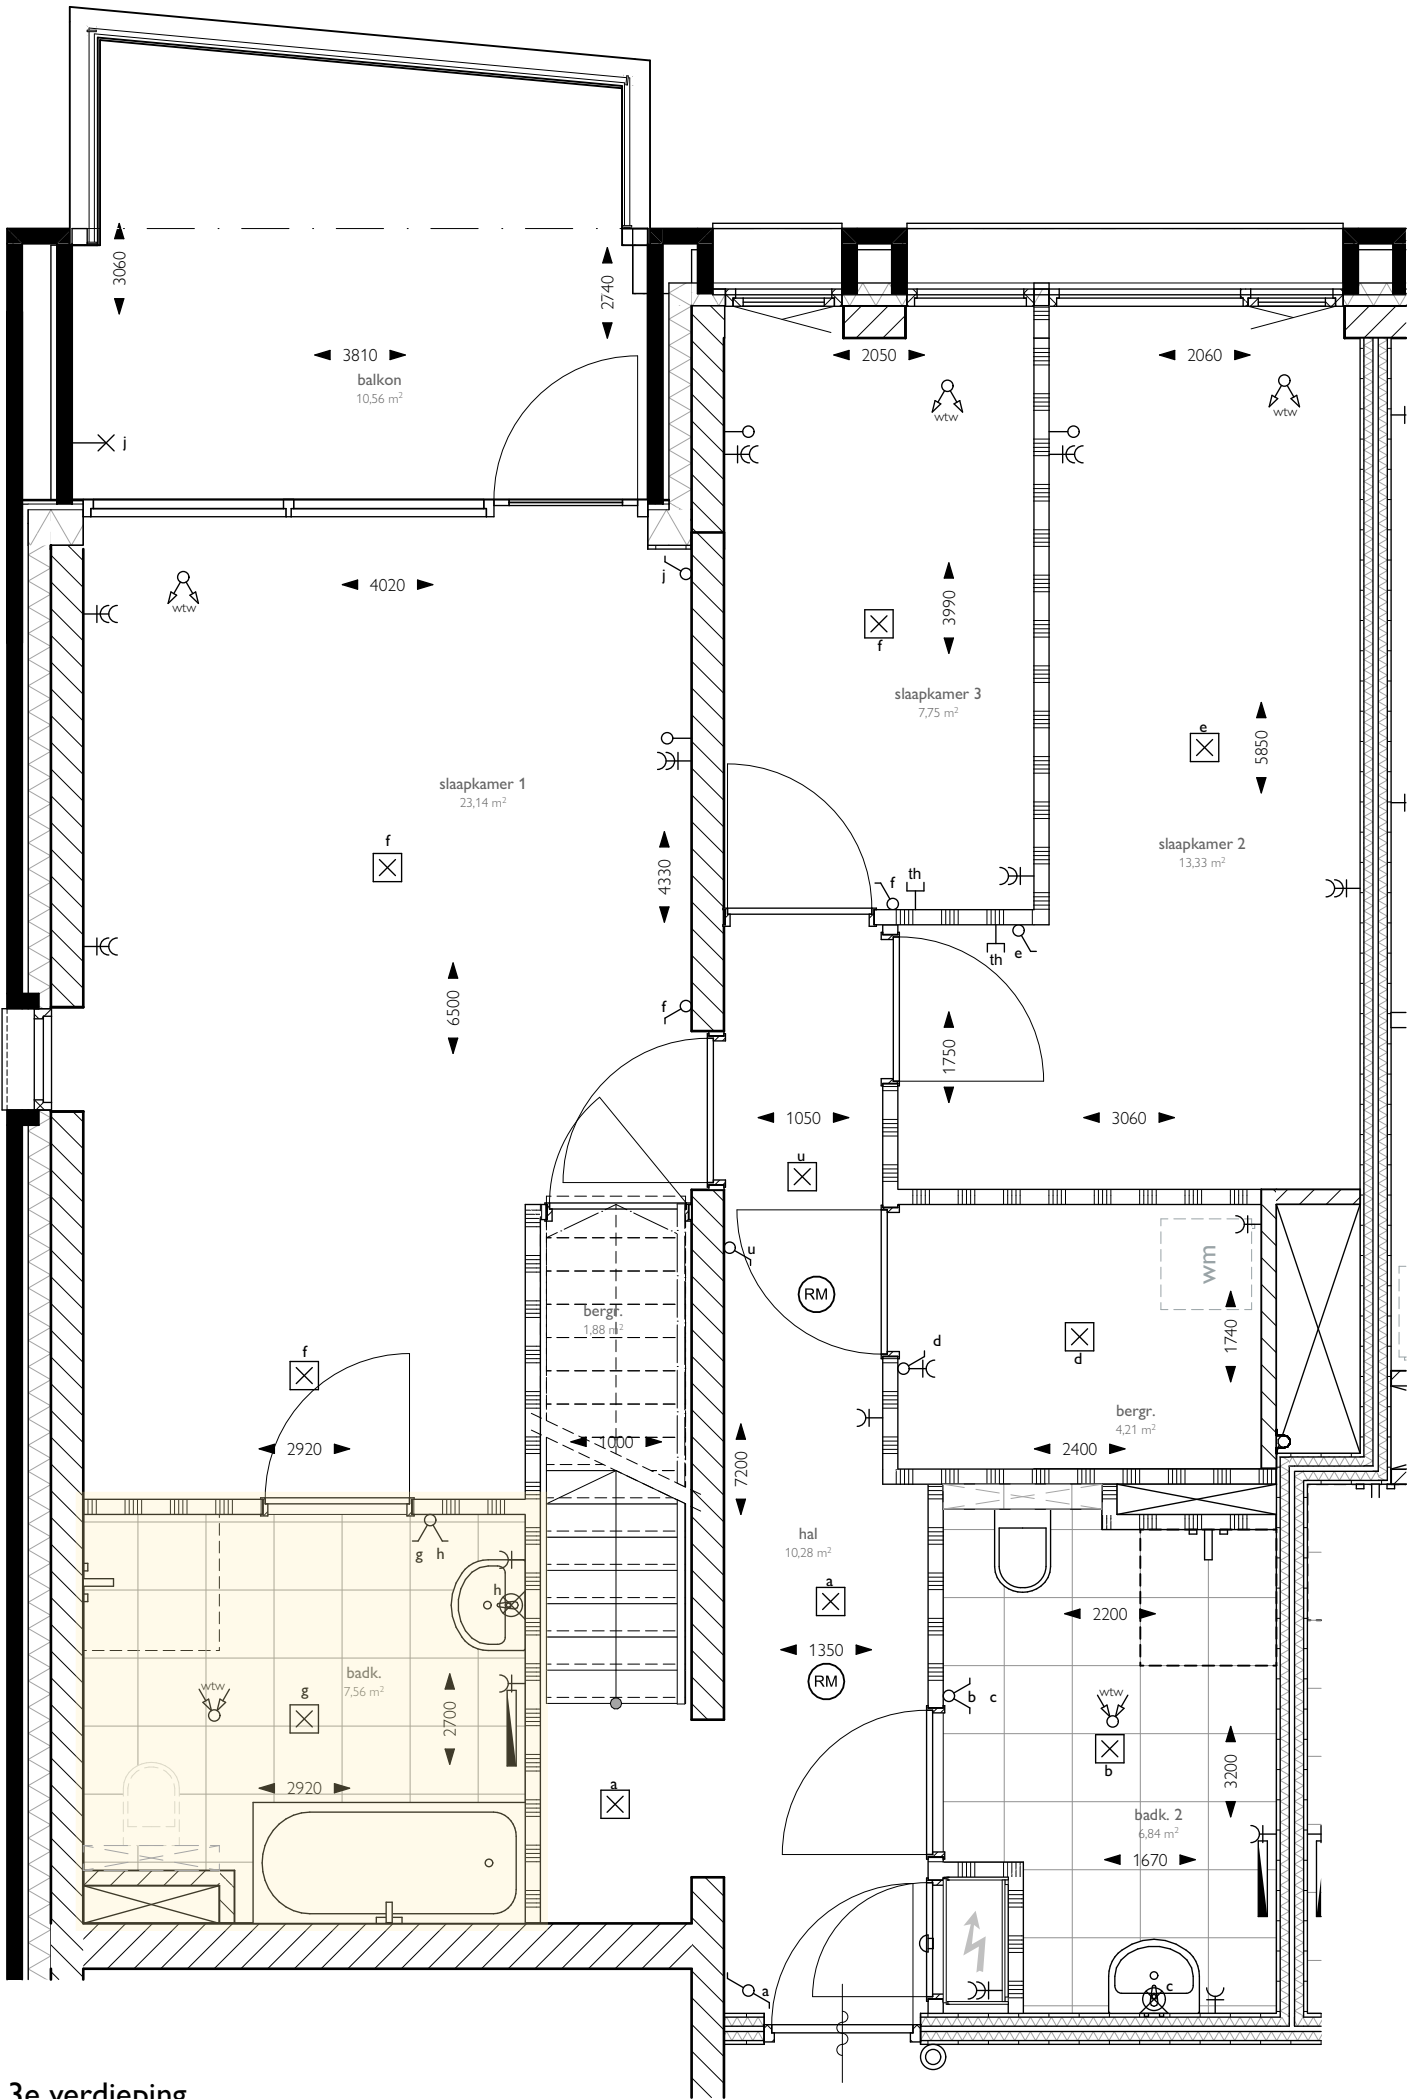

3e verdieping

optie: extra badkamer

Renvooi - materialen plattegrond en doorsnede

gevelsteen	
isolatie	
kalkzandsteen	
lichte scheidingswand	
metalstudwand	
metalstudwand	


Renvooi - installaties E & W

wandcontactdoos - enkel	
wandcontactdoos - dubbel	
plafondlichtpunt	
wandlichtpunt	
enkelpolige schakelaar	
wisselschakelaar	
serieschakelaar	
combinatie enkele schakelaar - wandcontactdoos	
aansluitpunt onbedraad (loze leiding)	
aansluitpunt bedraad	
videofoon	
WTW sensor CO2 gestuurd	
ruimte thermostaat	
deurbel	
drukker deurbel	
rookmelder	
hemelwaterafvoer	
verdelers verwarming	
elektrische radiator	
warmtepomp	
warmteterugwinning unit	
warmteterugwinning afvoer	
warmteterugwinning inblaas	
opstelplaats wasapparatuur	
vrijloop deurdranger	

Definitieve aantallen en posities ventilatieozetten kunnen afwijken van deze verkooptekening

Indeling technische berging en positie vloerverwarmingsverdelers is indicatief weergegeven

3e verdieping

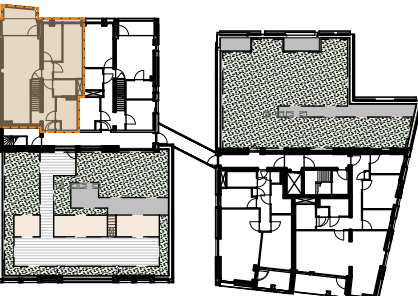

Project: Sluiskwartier | Plot 7

Omschrijving: verkooptekening - optie: extra badkamer

Bouwnummer: 7.22

Schaal: 1:50

Datum: 12 februari 2026