




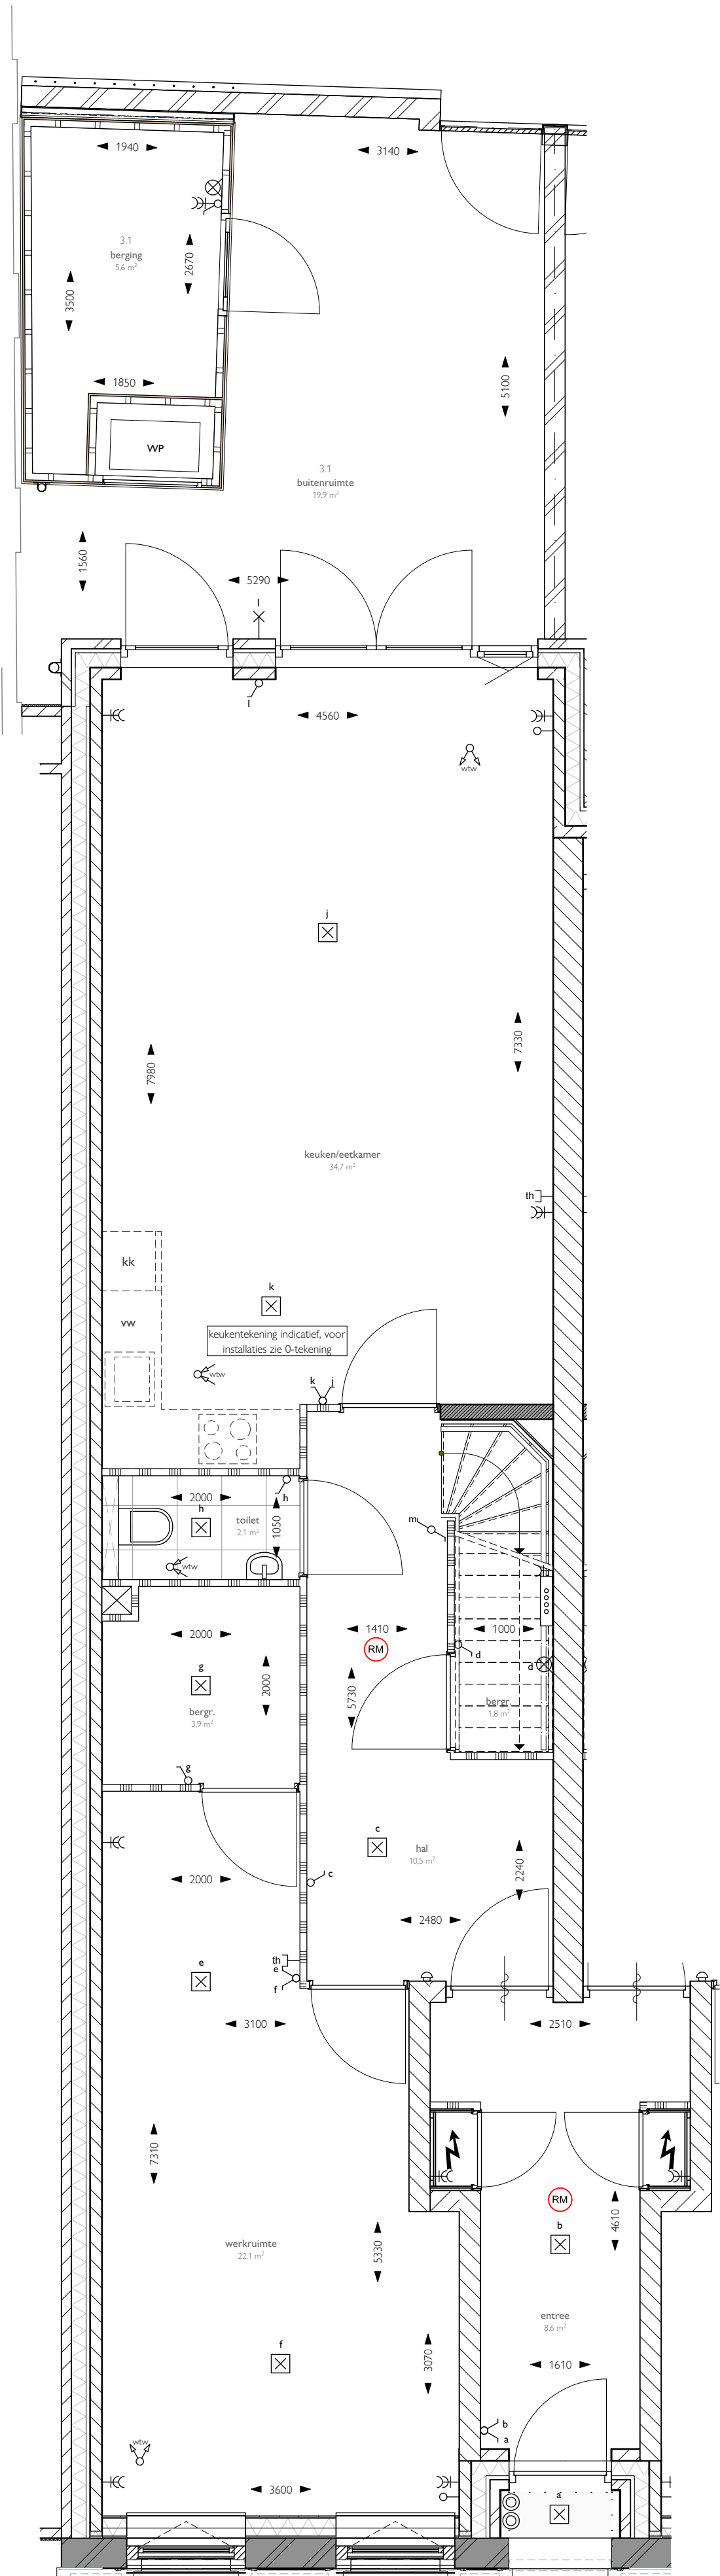

begane grond

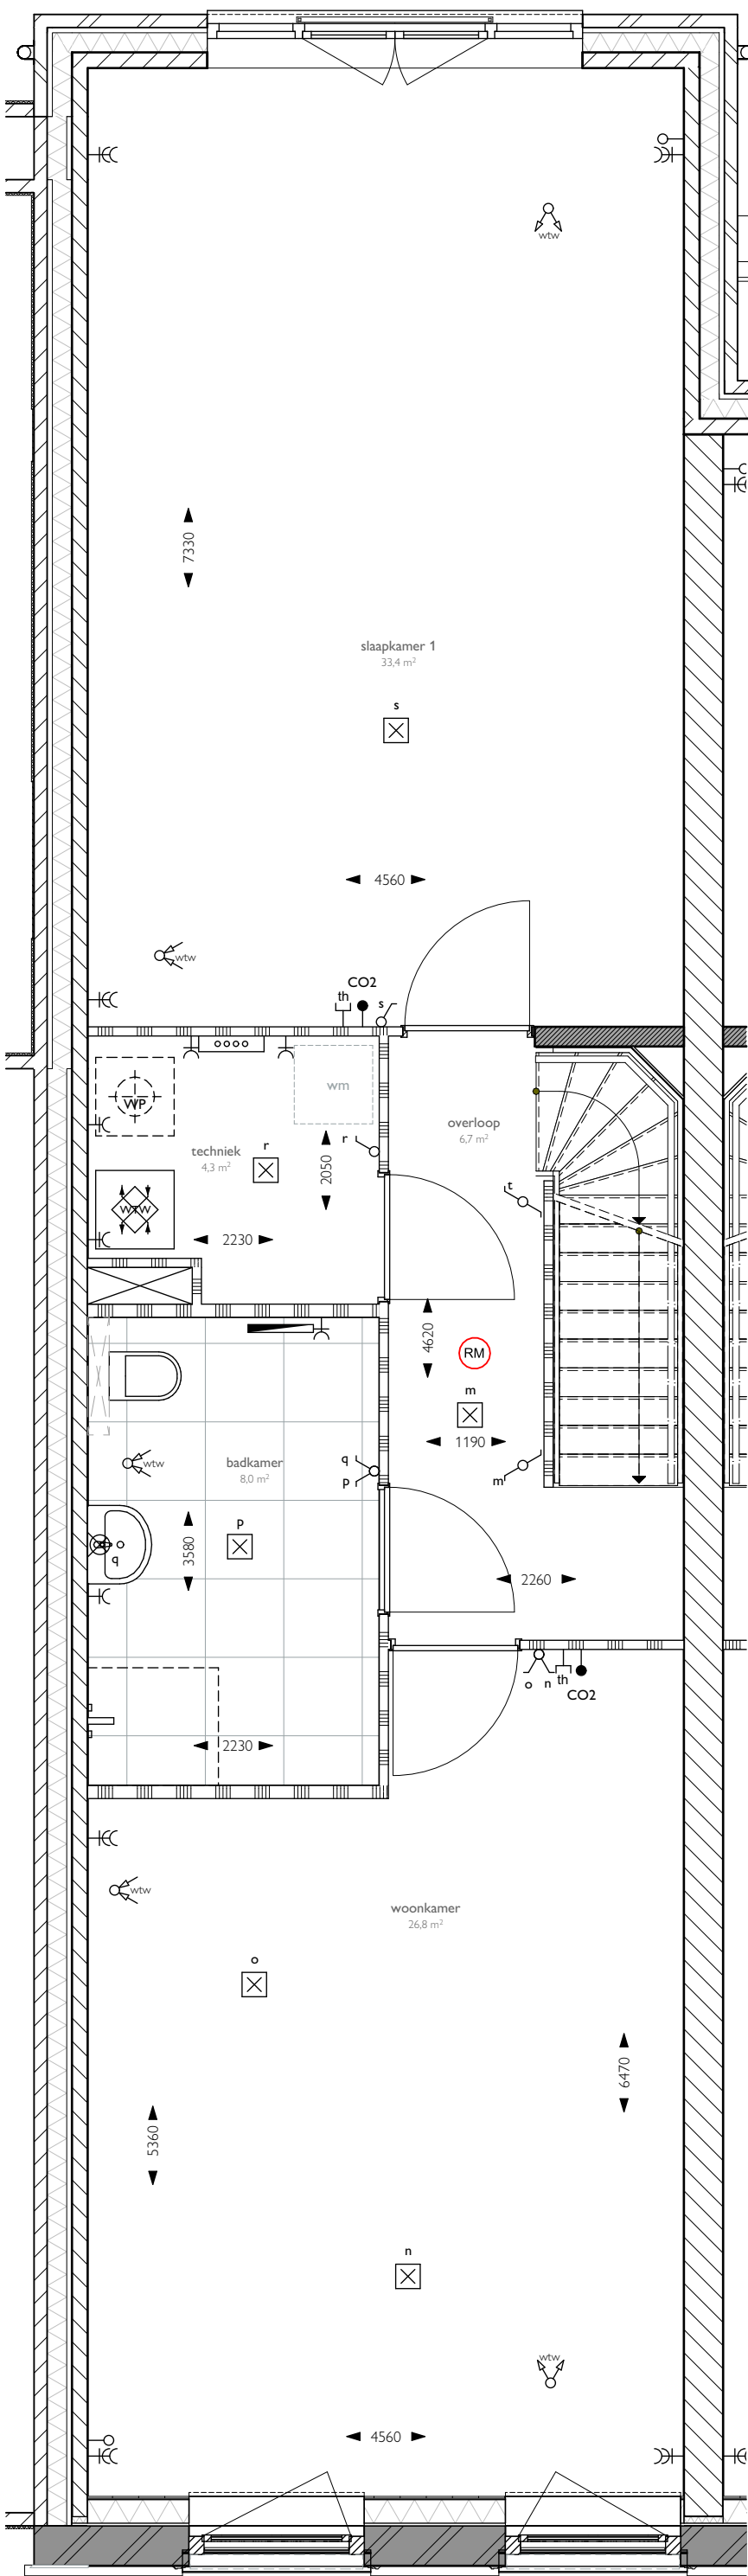


eerste verdieping

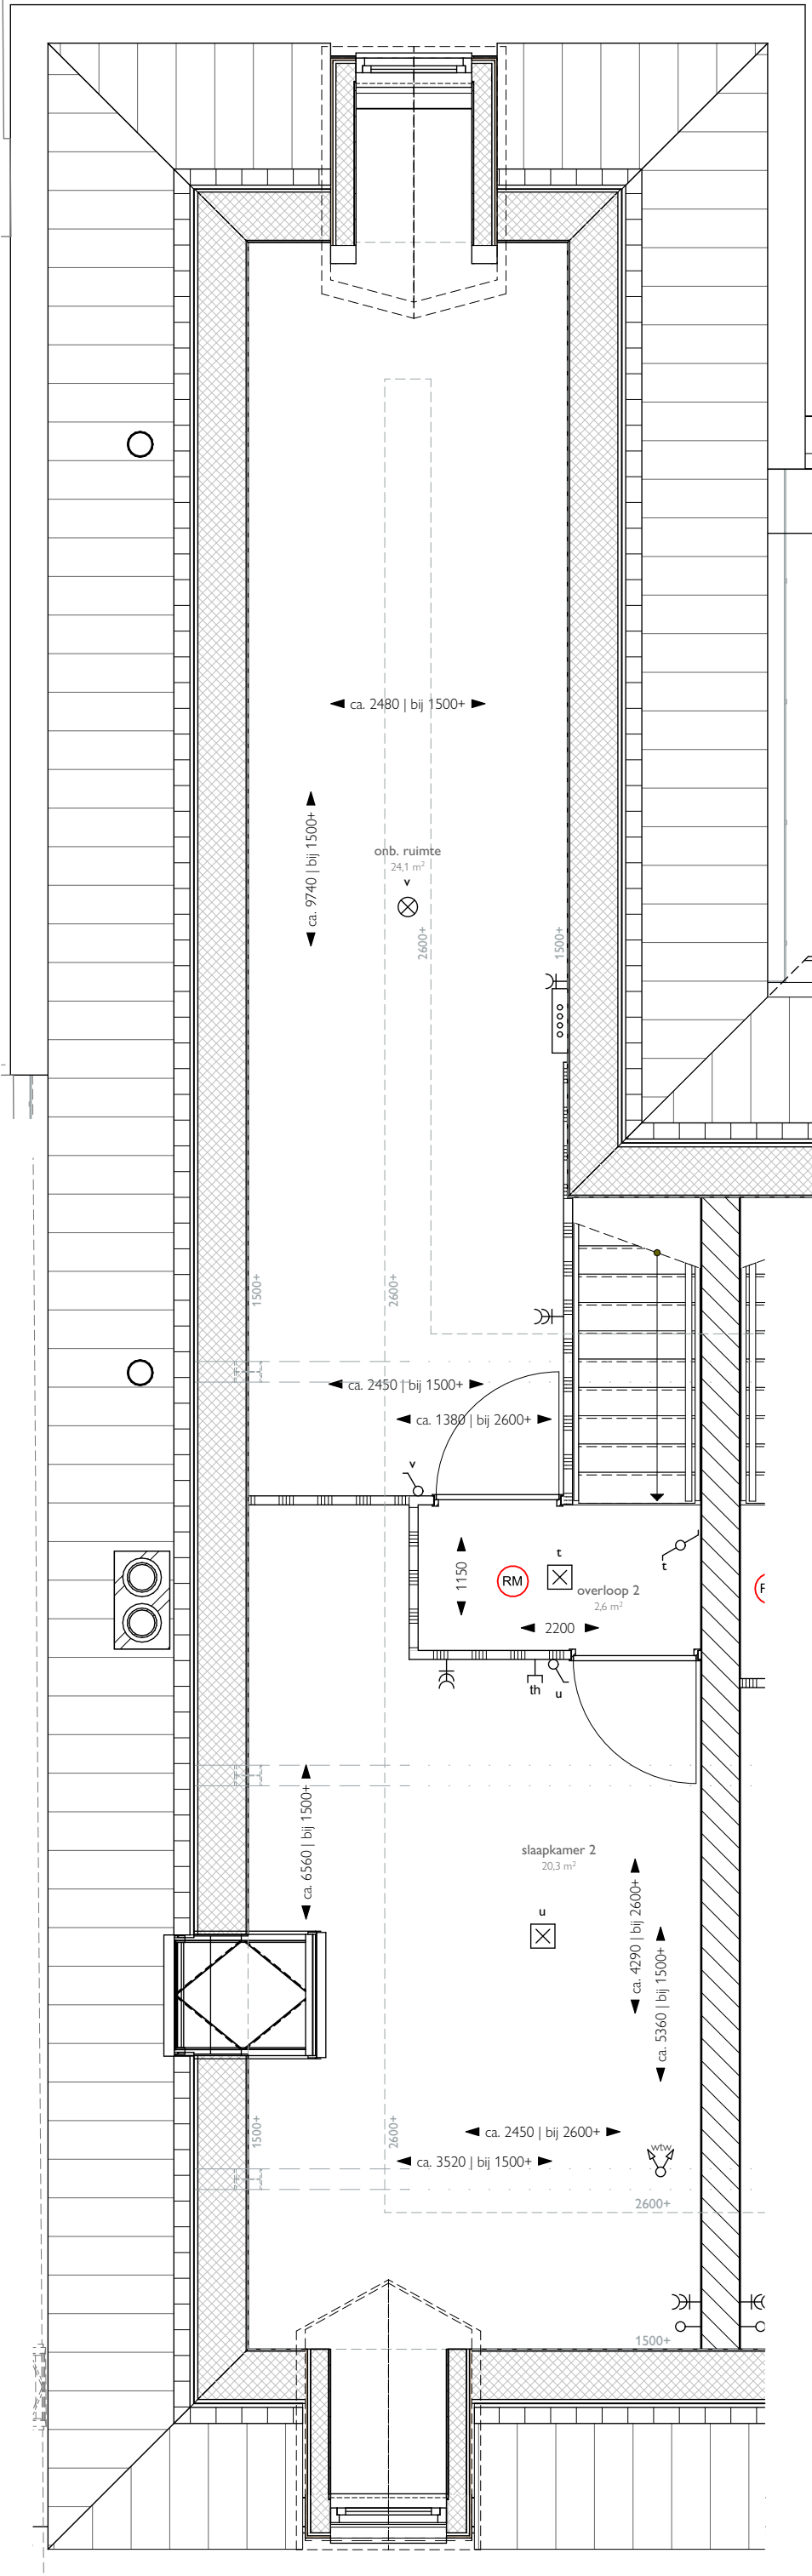


tweede verdieping



Voorgevel

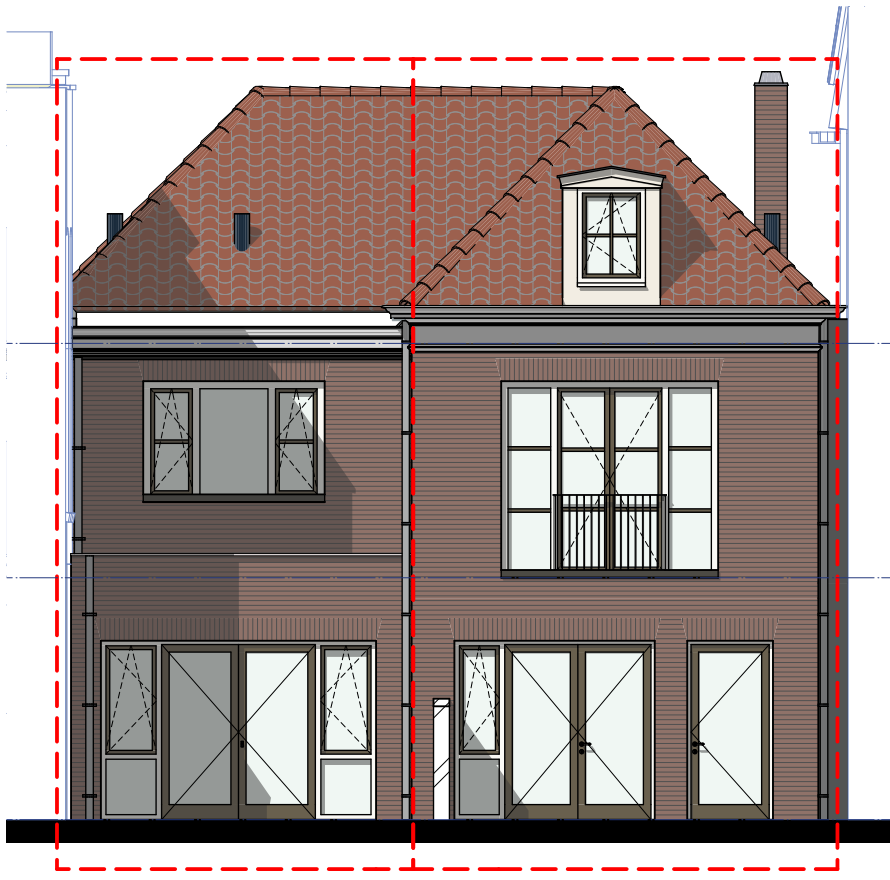

Achtergevel woning

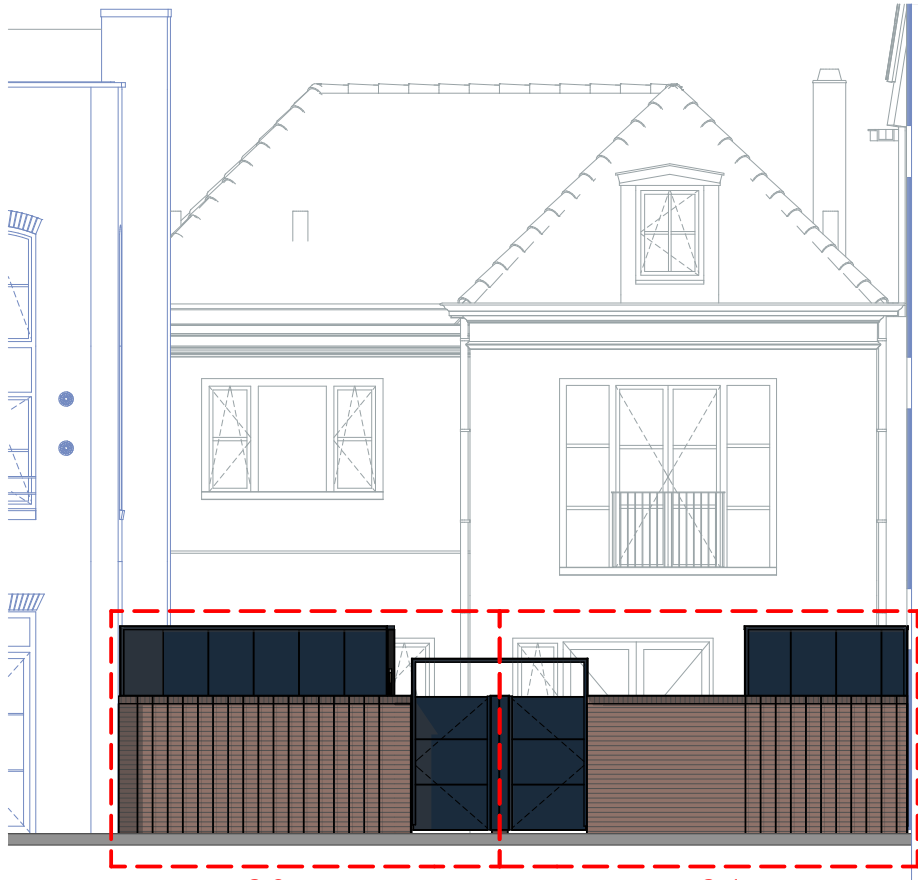

Achtergevel tuinmuur

Renvooi - materialen plattegrond en doorsnede

gevelsteen	
gevelsteen bestand	
isolatie	
kalkzandsteen	
lichte scheidingwand	
metastud voorzetwand	

Renvooi - installaties E & W

wandcontactdoos - enkel	
wandcontactdoos - dubbel	
plafondlichtpunt	
wandlichtpunt	
enkelpolige schakelaar	
wisselschakelaar	
serieschakelaar	
combinatie enkele schakelaar - wandcontactdoos	
aansluitpunt onbedraad (loze leiding)	
aansluitpunt bedraad	
WTW sensor CO2 gestuurd	
ruimte thermostaat	
deurbel	
drukker deurbel	
rookmelder	
hemelwaterafvoer	
verdelers verwarming	
elektrische radiator	
warmtepomp	
warmteterugwinning unit	
warmteterugwinning afvoer	
warmteterugwinning inblaas	
opstelplaats wasapparatuur	

Definitieve aantallen en posities ventilatieozetten kunnen afwijken van deze verkooptekening.
Indeling technische berging en positie vloerverwarmingverdelers is indicatief weergegeven