


Voorgenomen splitsing in appartementsrechten van
het appartementsrecht: .....
Grondperceel: .....

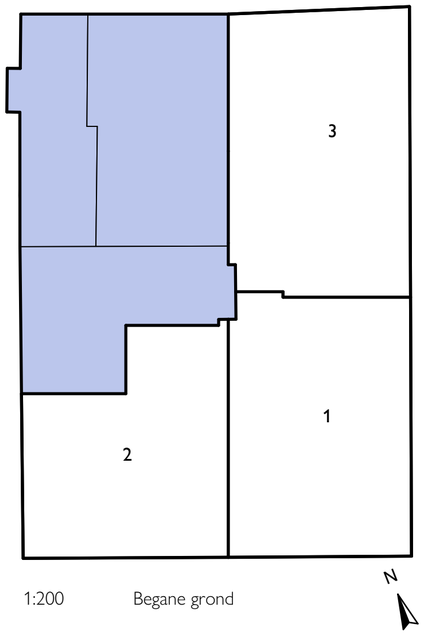


1:200 Begane grond

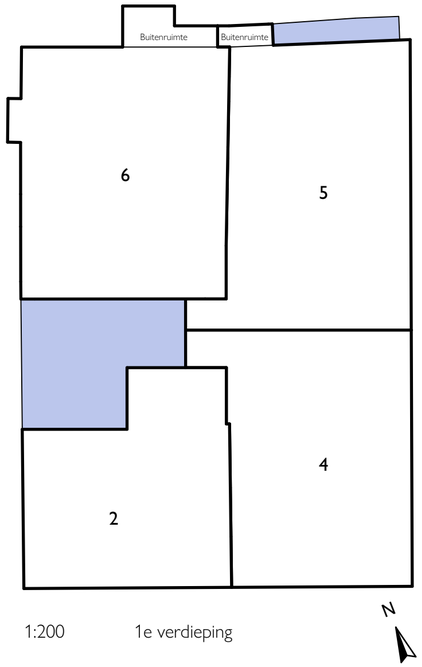

1:200 1e verdieping

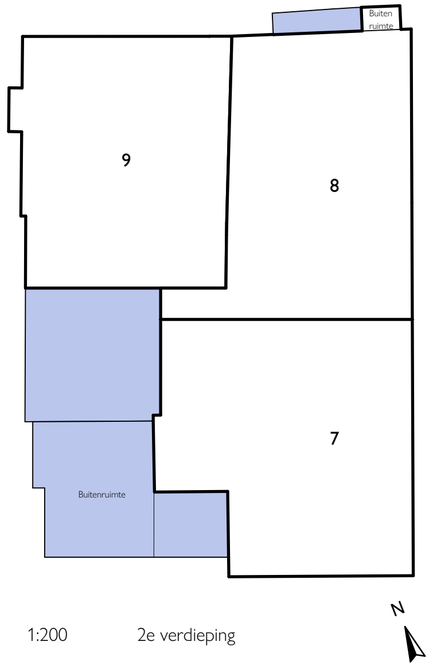


1:200 2e verdieping

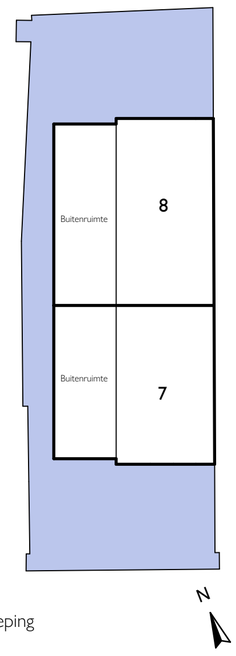

1:200 3e verdieping

0 10 20 m

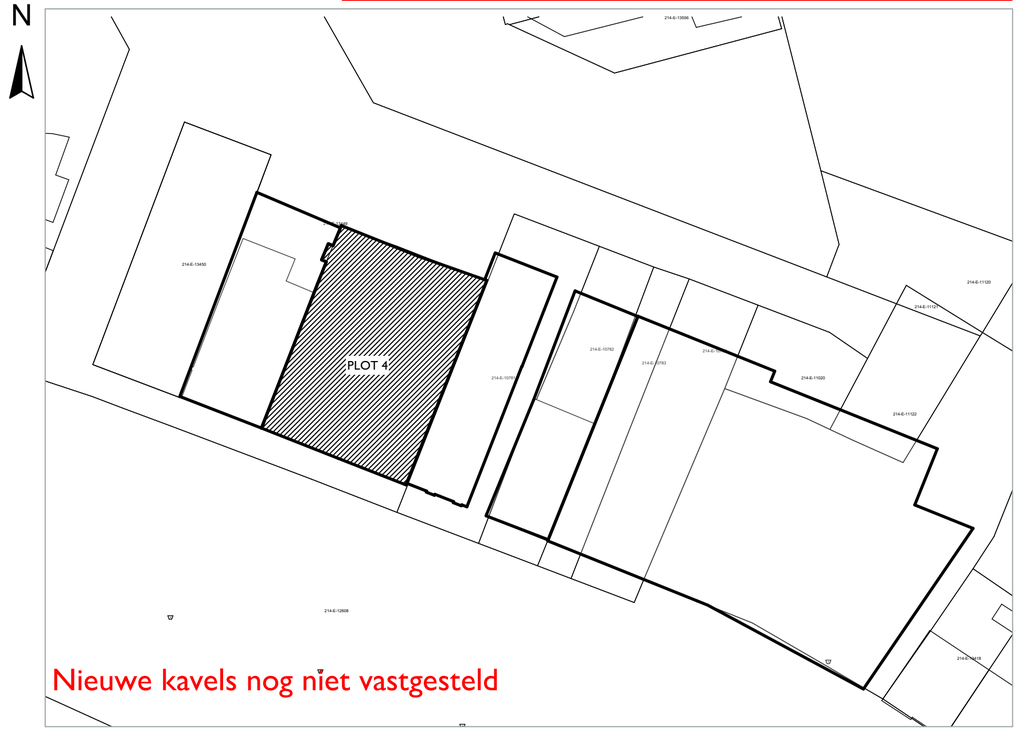

Situatie schaal 1:500

0 10 20 30 40 50 m

Gemeenschappelijke splitsing

Voorgenomen wijziging splitsings in 9 appartementen.
Van het perceel kadastraal bekend Gemeente Deventer.

Sectie: E
Perceel: 13449

IM ARCHITECTEN
Bergpoortstraat 59 | 7411CL | Deventer
info@im-architecten.nl | im-architecten.nl | 0570613291

datum 09-07-2026
schaal 1:200, 1:500
formaat A2
tekenaar m.a.

Splitsingstekening

project Sluiskwartier | Plot 4
opdrachtgever Lithos Bouw & Ontwikkeling
proj. 1101B blad nr. SP-1